



工事 件名	(仮称)ごみ中間処理施設整備工事		
工事 箇所	厚木市金田地内		
図面 名称	計画平面図	縮尺	A0 1/500 A2 1/1,000 A3 1/1,400
	作製年月日	平成31年 月	図面 番号
	経 理	課長代理	照 査
厚木市環境施設総合			

標準横断面図


A-A 16.45K

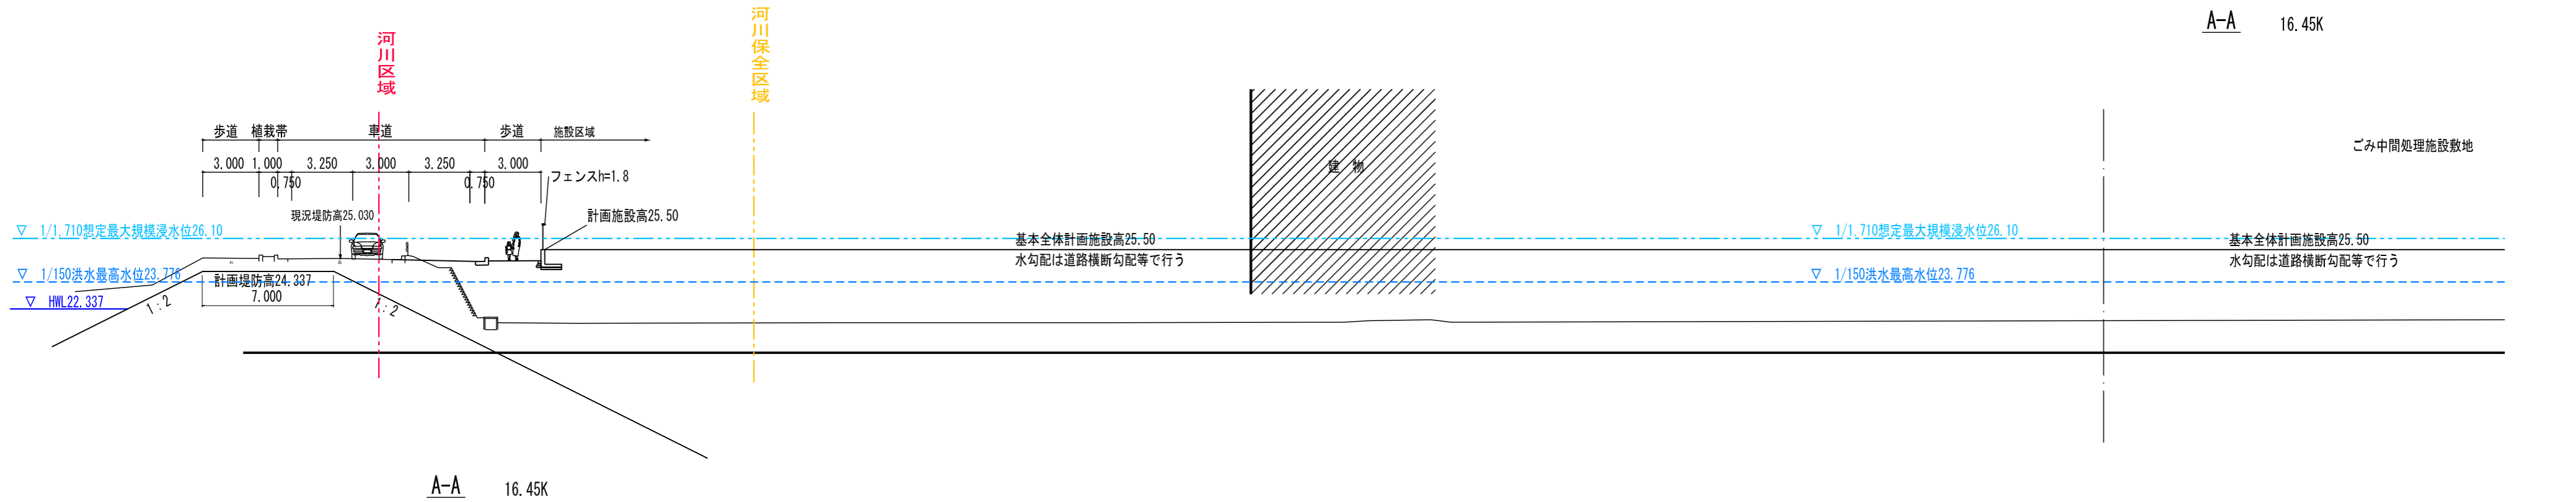


A-A 16.45K

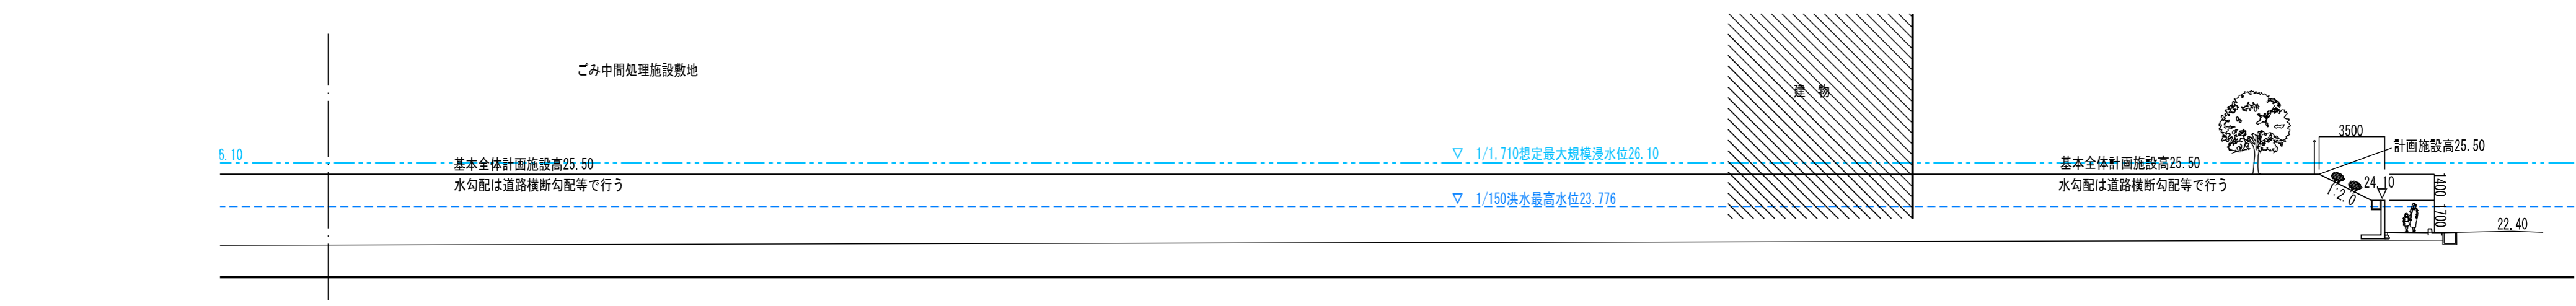

B-B 16.65K

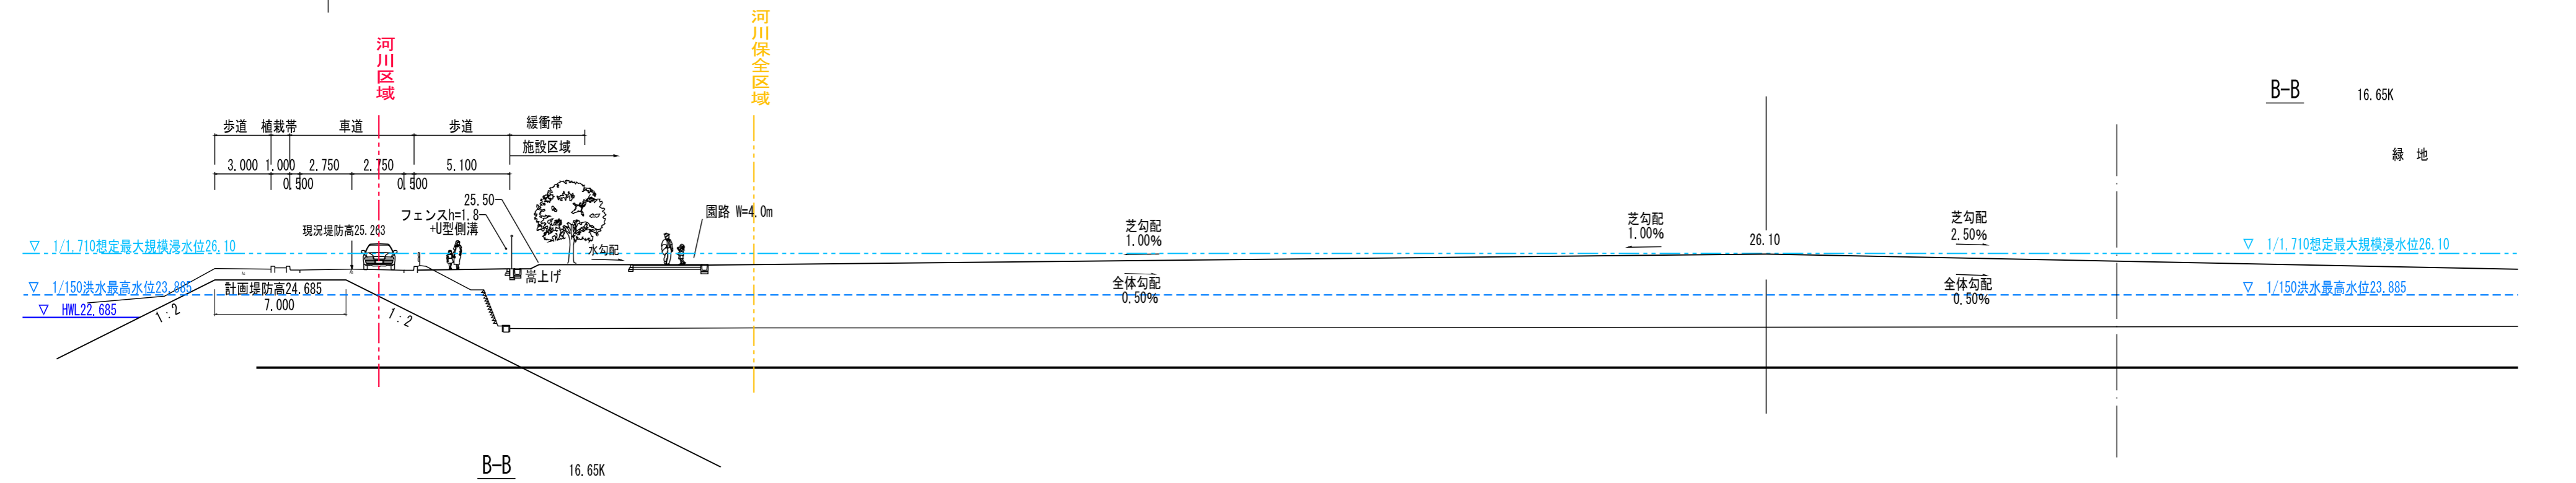

B-B 16.65K

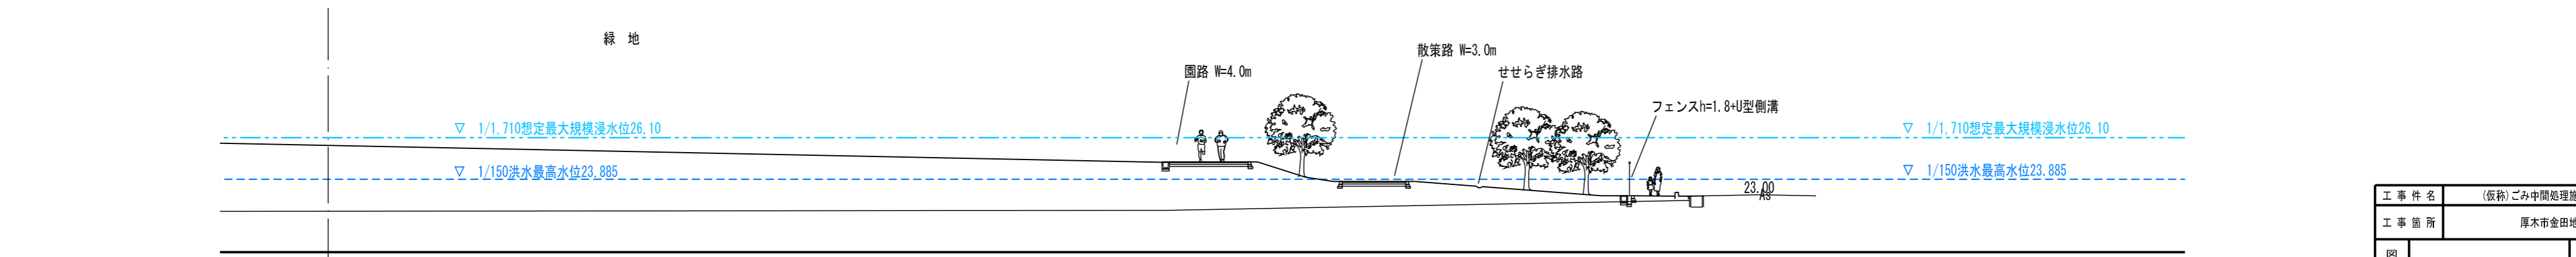

工事名	(仮称)ごみ中間処理施設整備工事		
工事箇所	厚木市金田地内		
図面名称	標準横断面図	縮尺	A0 1/125 A2 1/250 A3 1/350
作製年月日	平成 31 年 月	図面番号	1
製図	検査	設計	
厚木愛甲環境施設組合			