


A'-A 断面



②-②' 断面

①-①' 断面

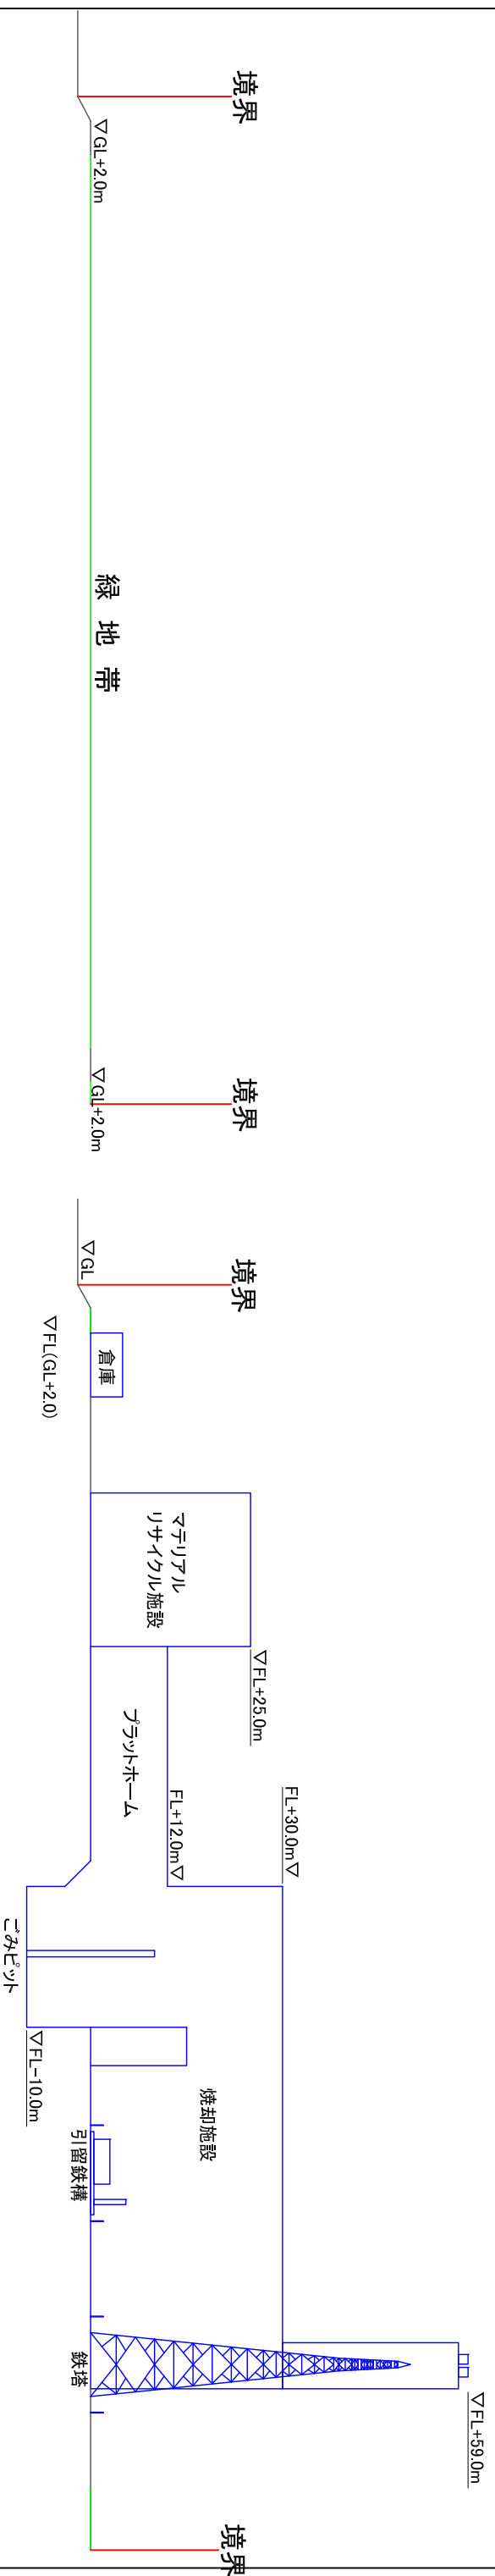

(A案)

資料1-4

南側配置・搬入路堤防側配置計画

断面図