


A'-A 断面



②-②' 断面

①-①' 断面

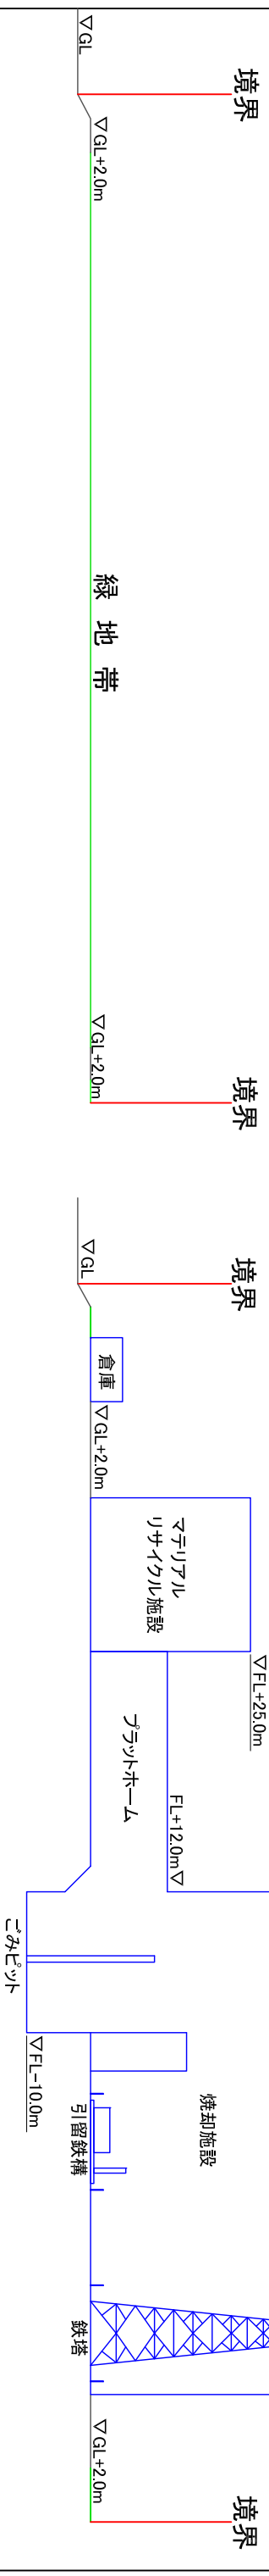

(B案)

資料 1-7

南側配置・搬入路圏央道側配置計画
断面図