
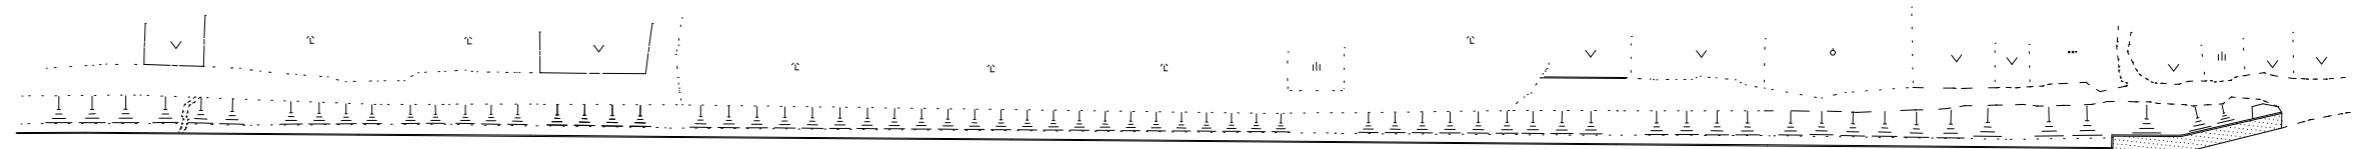


敷地面積について

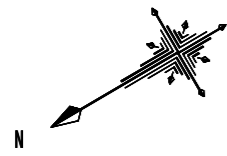

② 市道B-56・58・61号線

現況：車道4.5m 歩道---m
計画：車道7.0m 歩道2.5m

③ 市道B-1号線（堤防道路）

現況：車道6.5m 歩道---m
計画：車道6.5m 歩道4.5m

新ごみ中間処理施設
敷地面積 約5.5 ha

① 市道B-607号線（圏央道側道）

現況：車道6.5m 歩道---m
計画：車道7.0m 歩道2.5m

④ 市道B-31号線

現況：歩道---m 車道6.2m 歩道1.5m
計画：歩道2.5m 車道7.0m 歩道1.5m

厚木市
環境センター

至 八王子

圏央道

a
a'

圏央道

圏央道

至 海老名

