


焼却施設

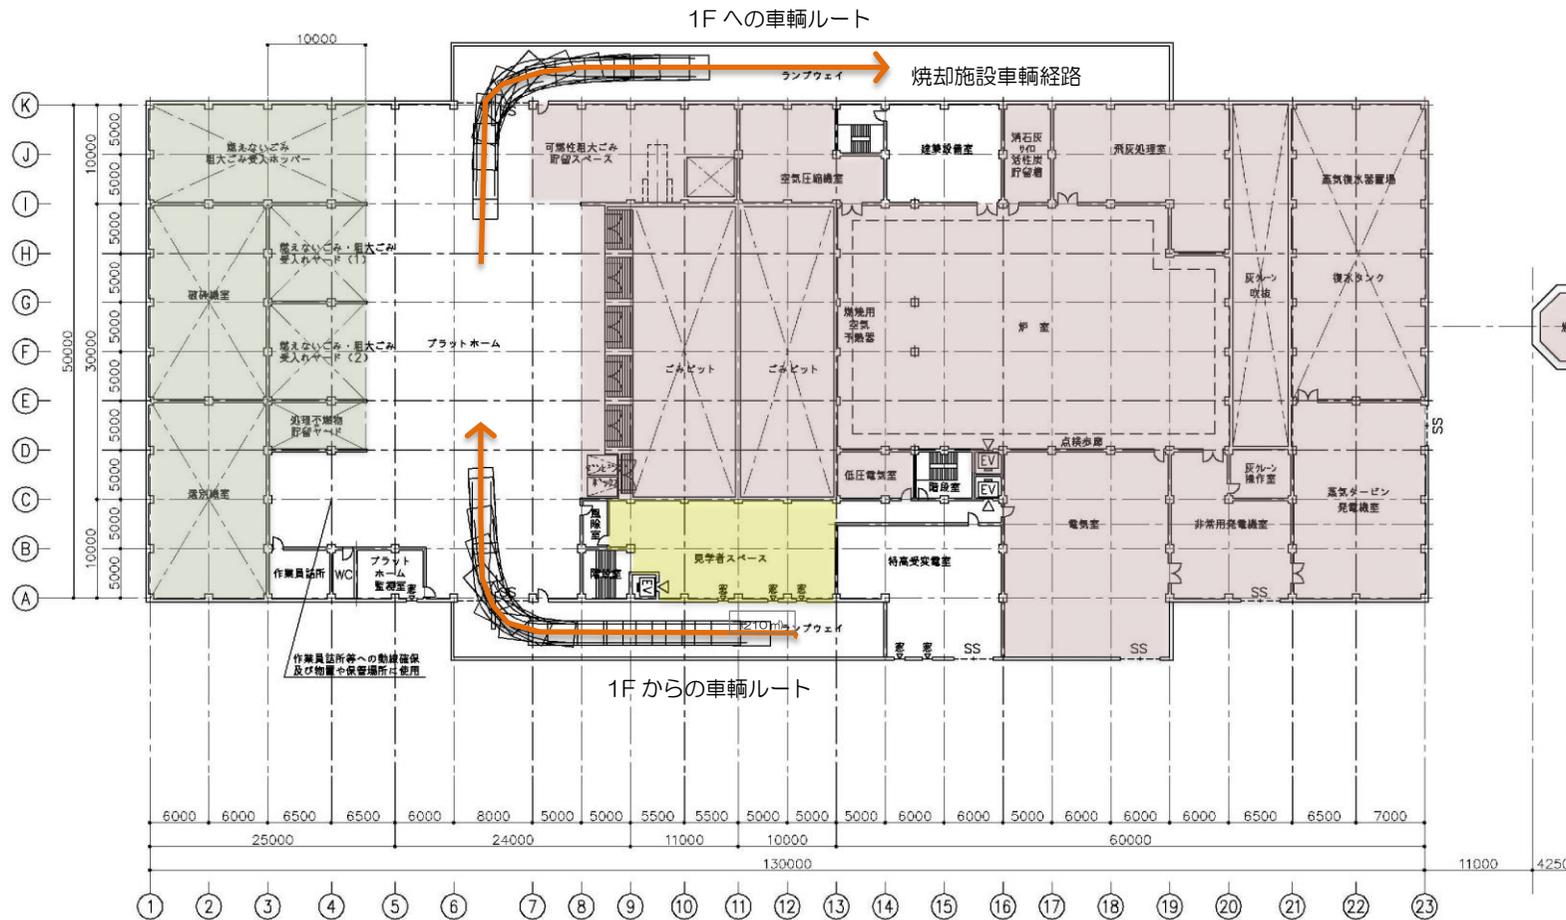


マテリアル施設

資料 1-3








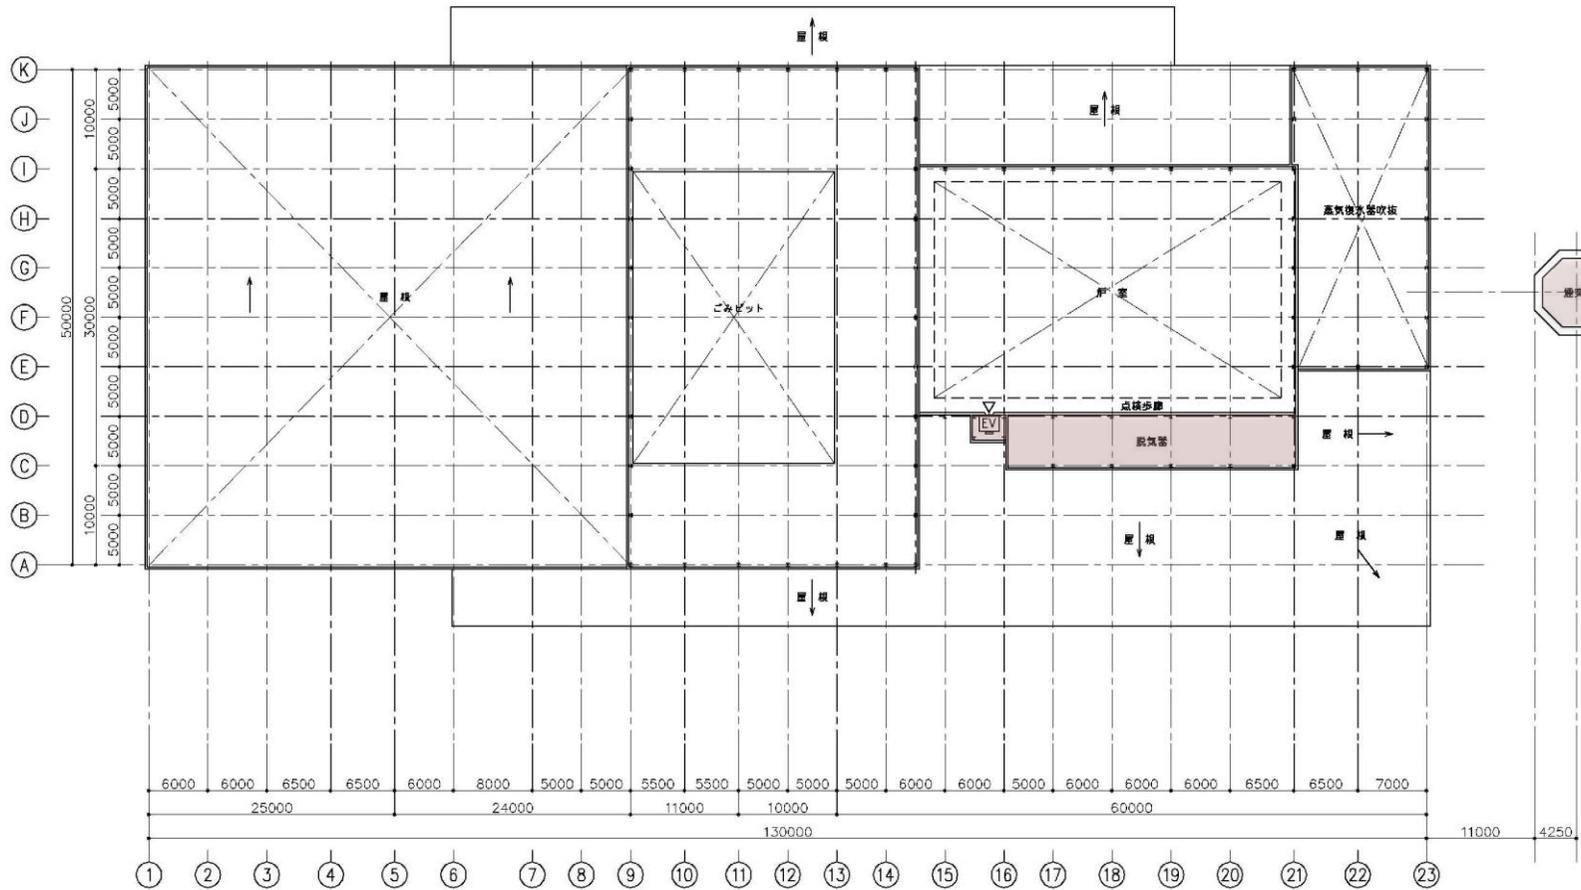



5階平面図

 焼却施設

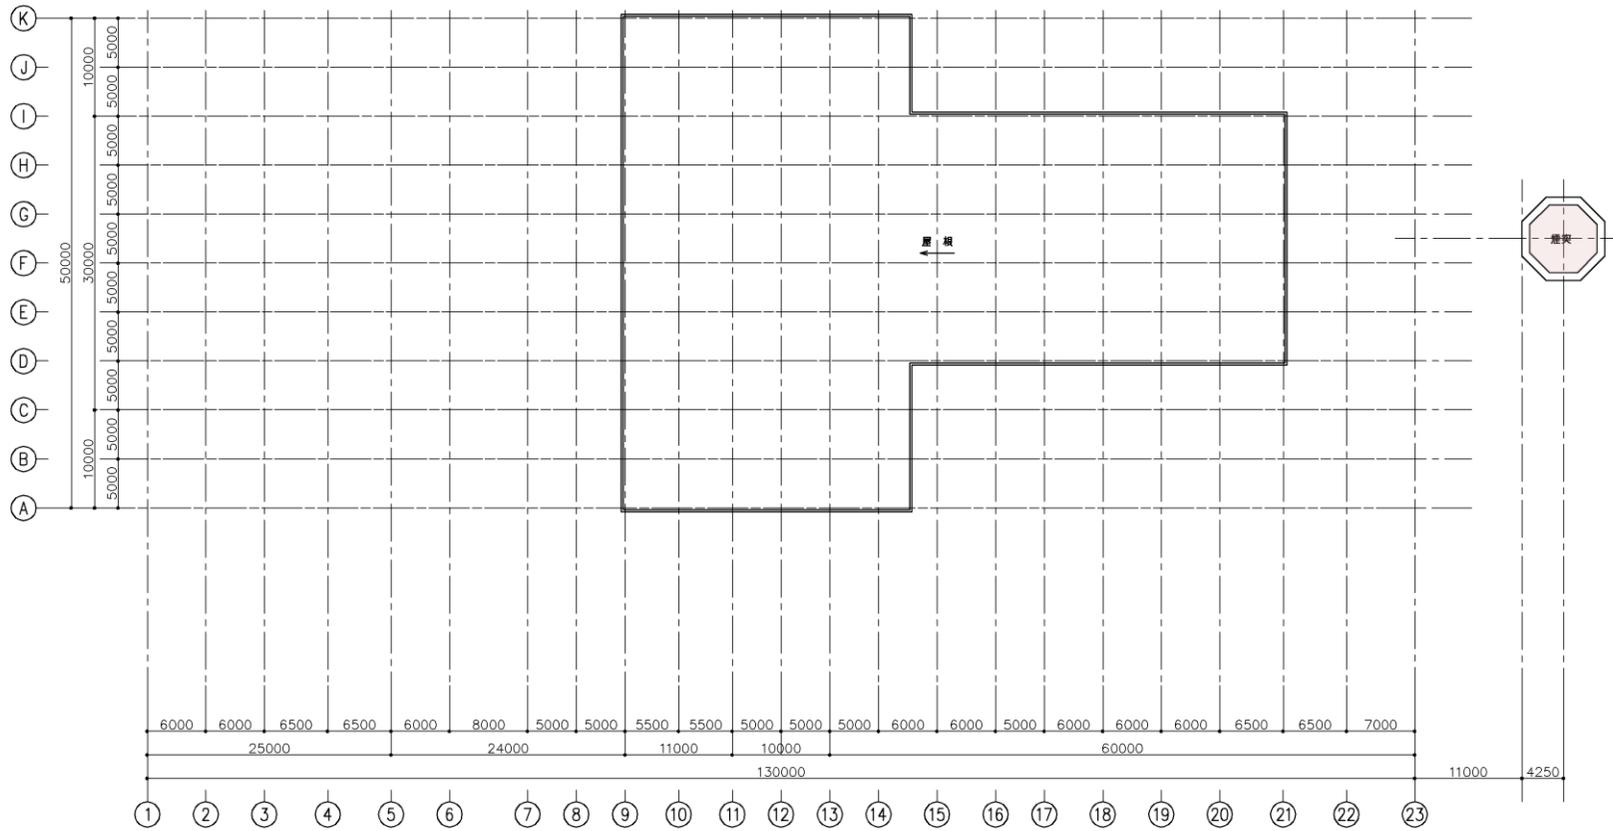


R階平面図

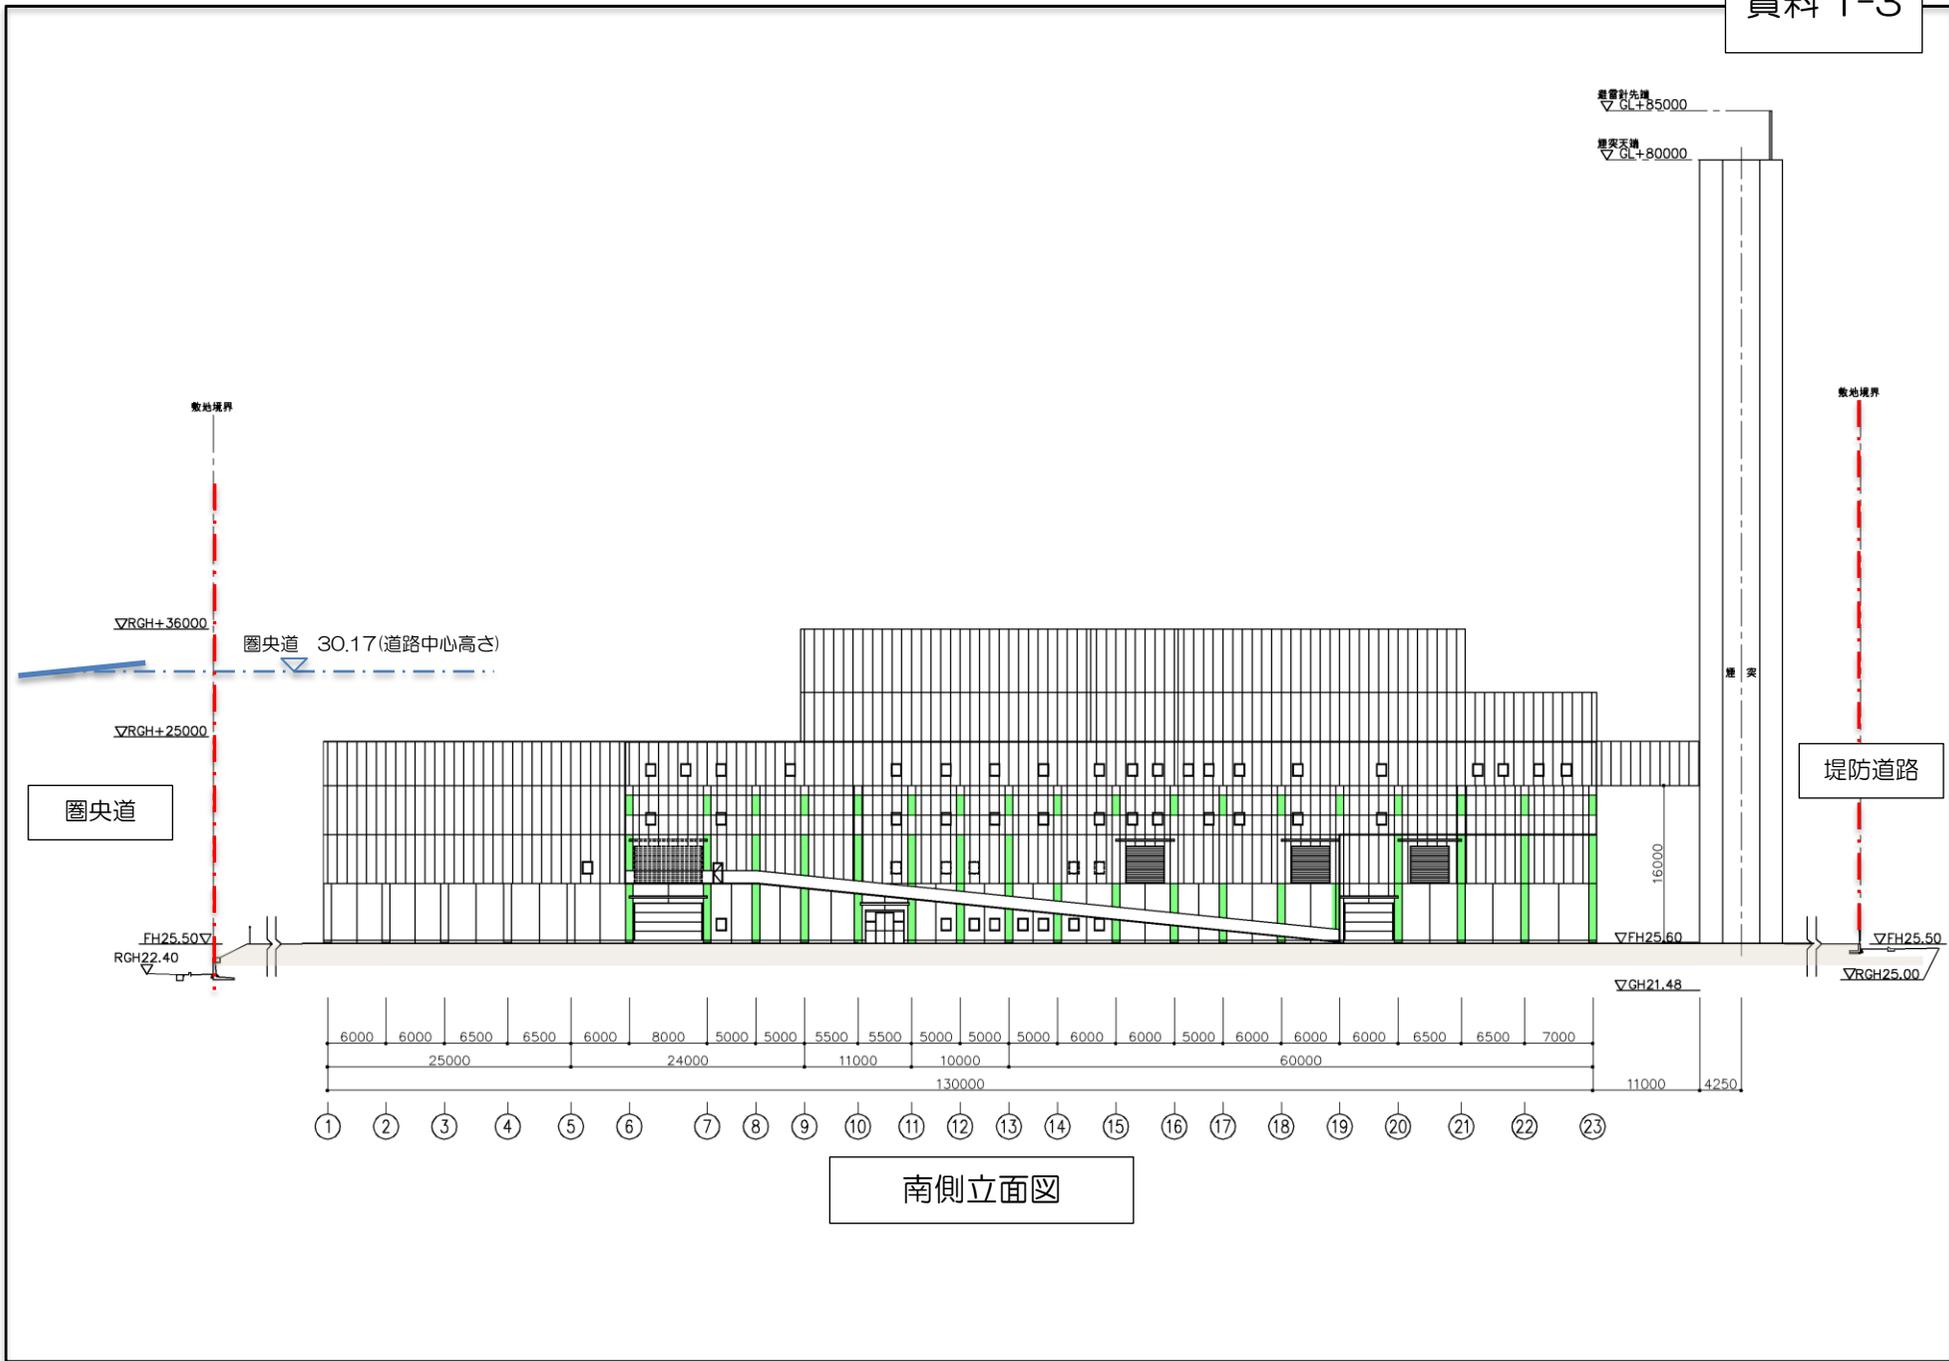

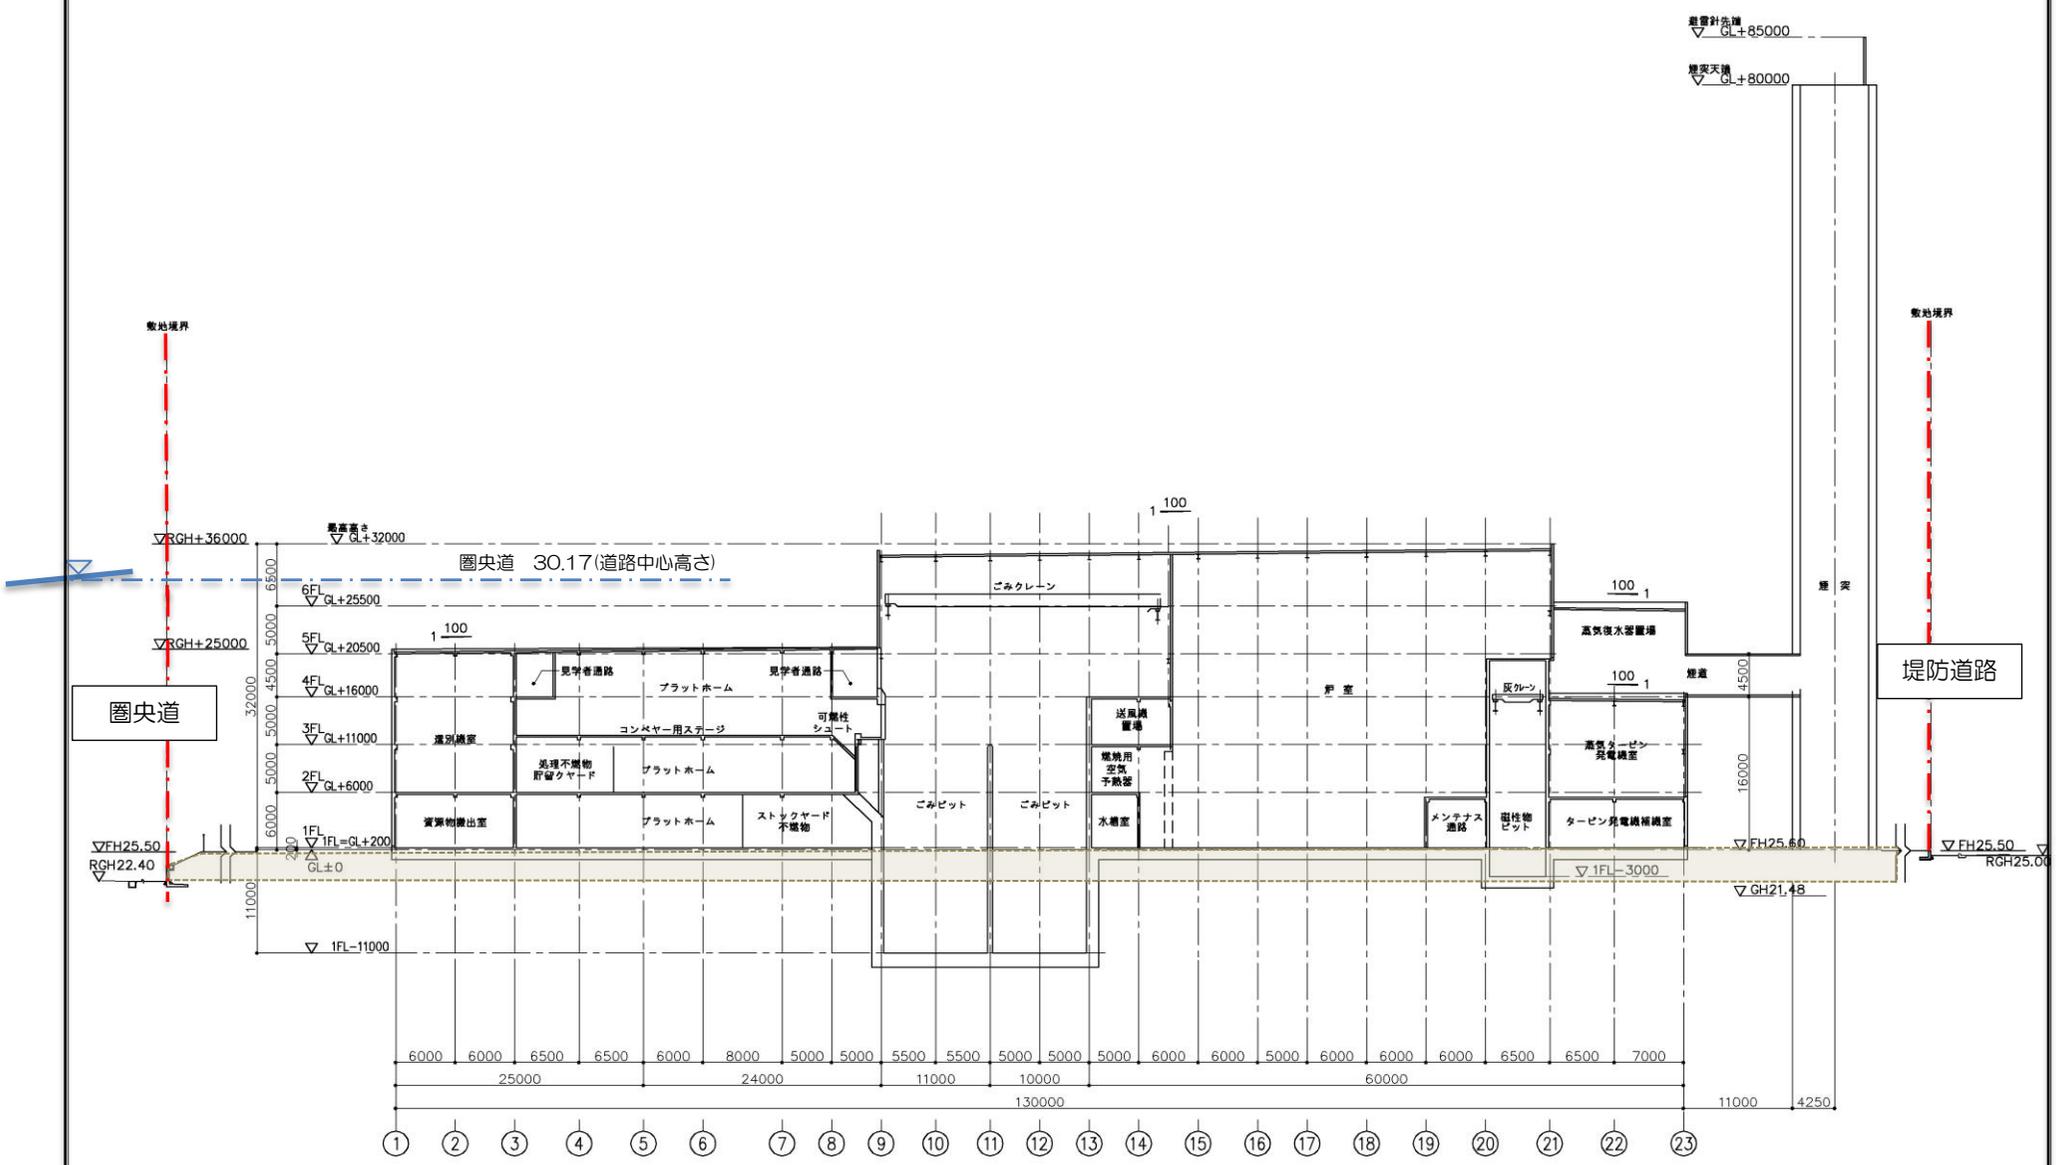



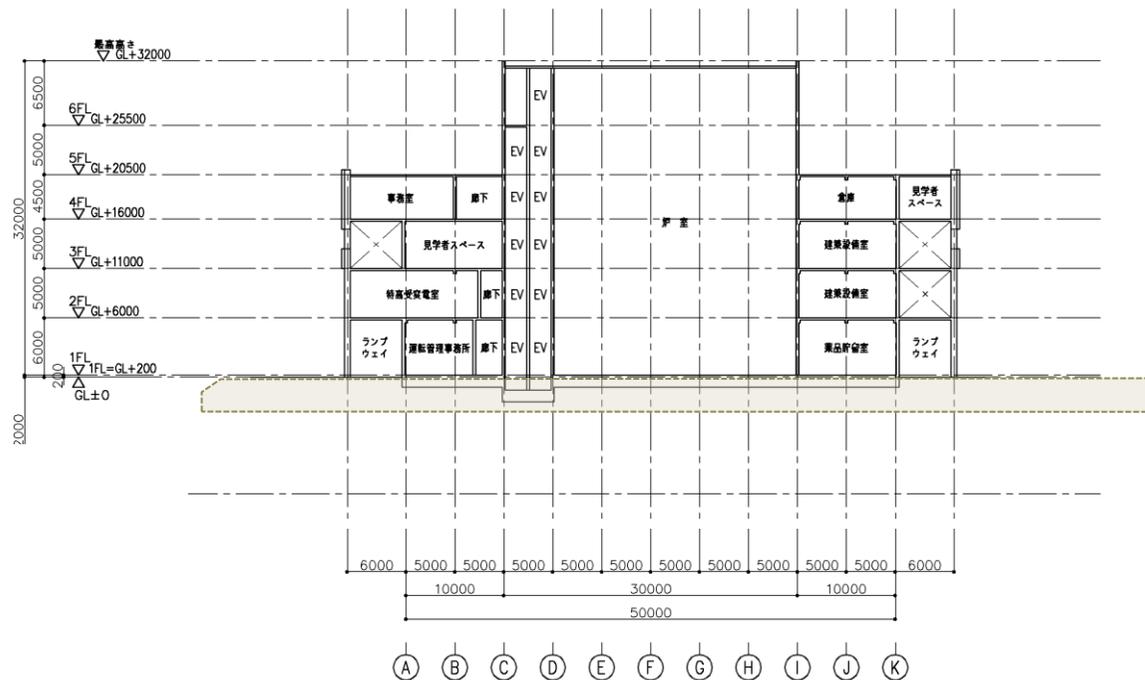

西側断面図