資料01

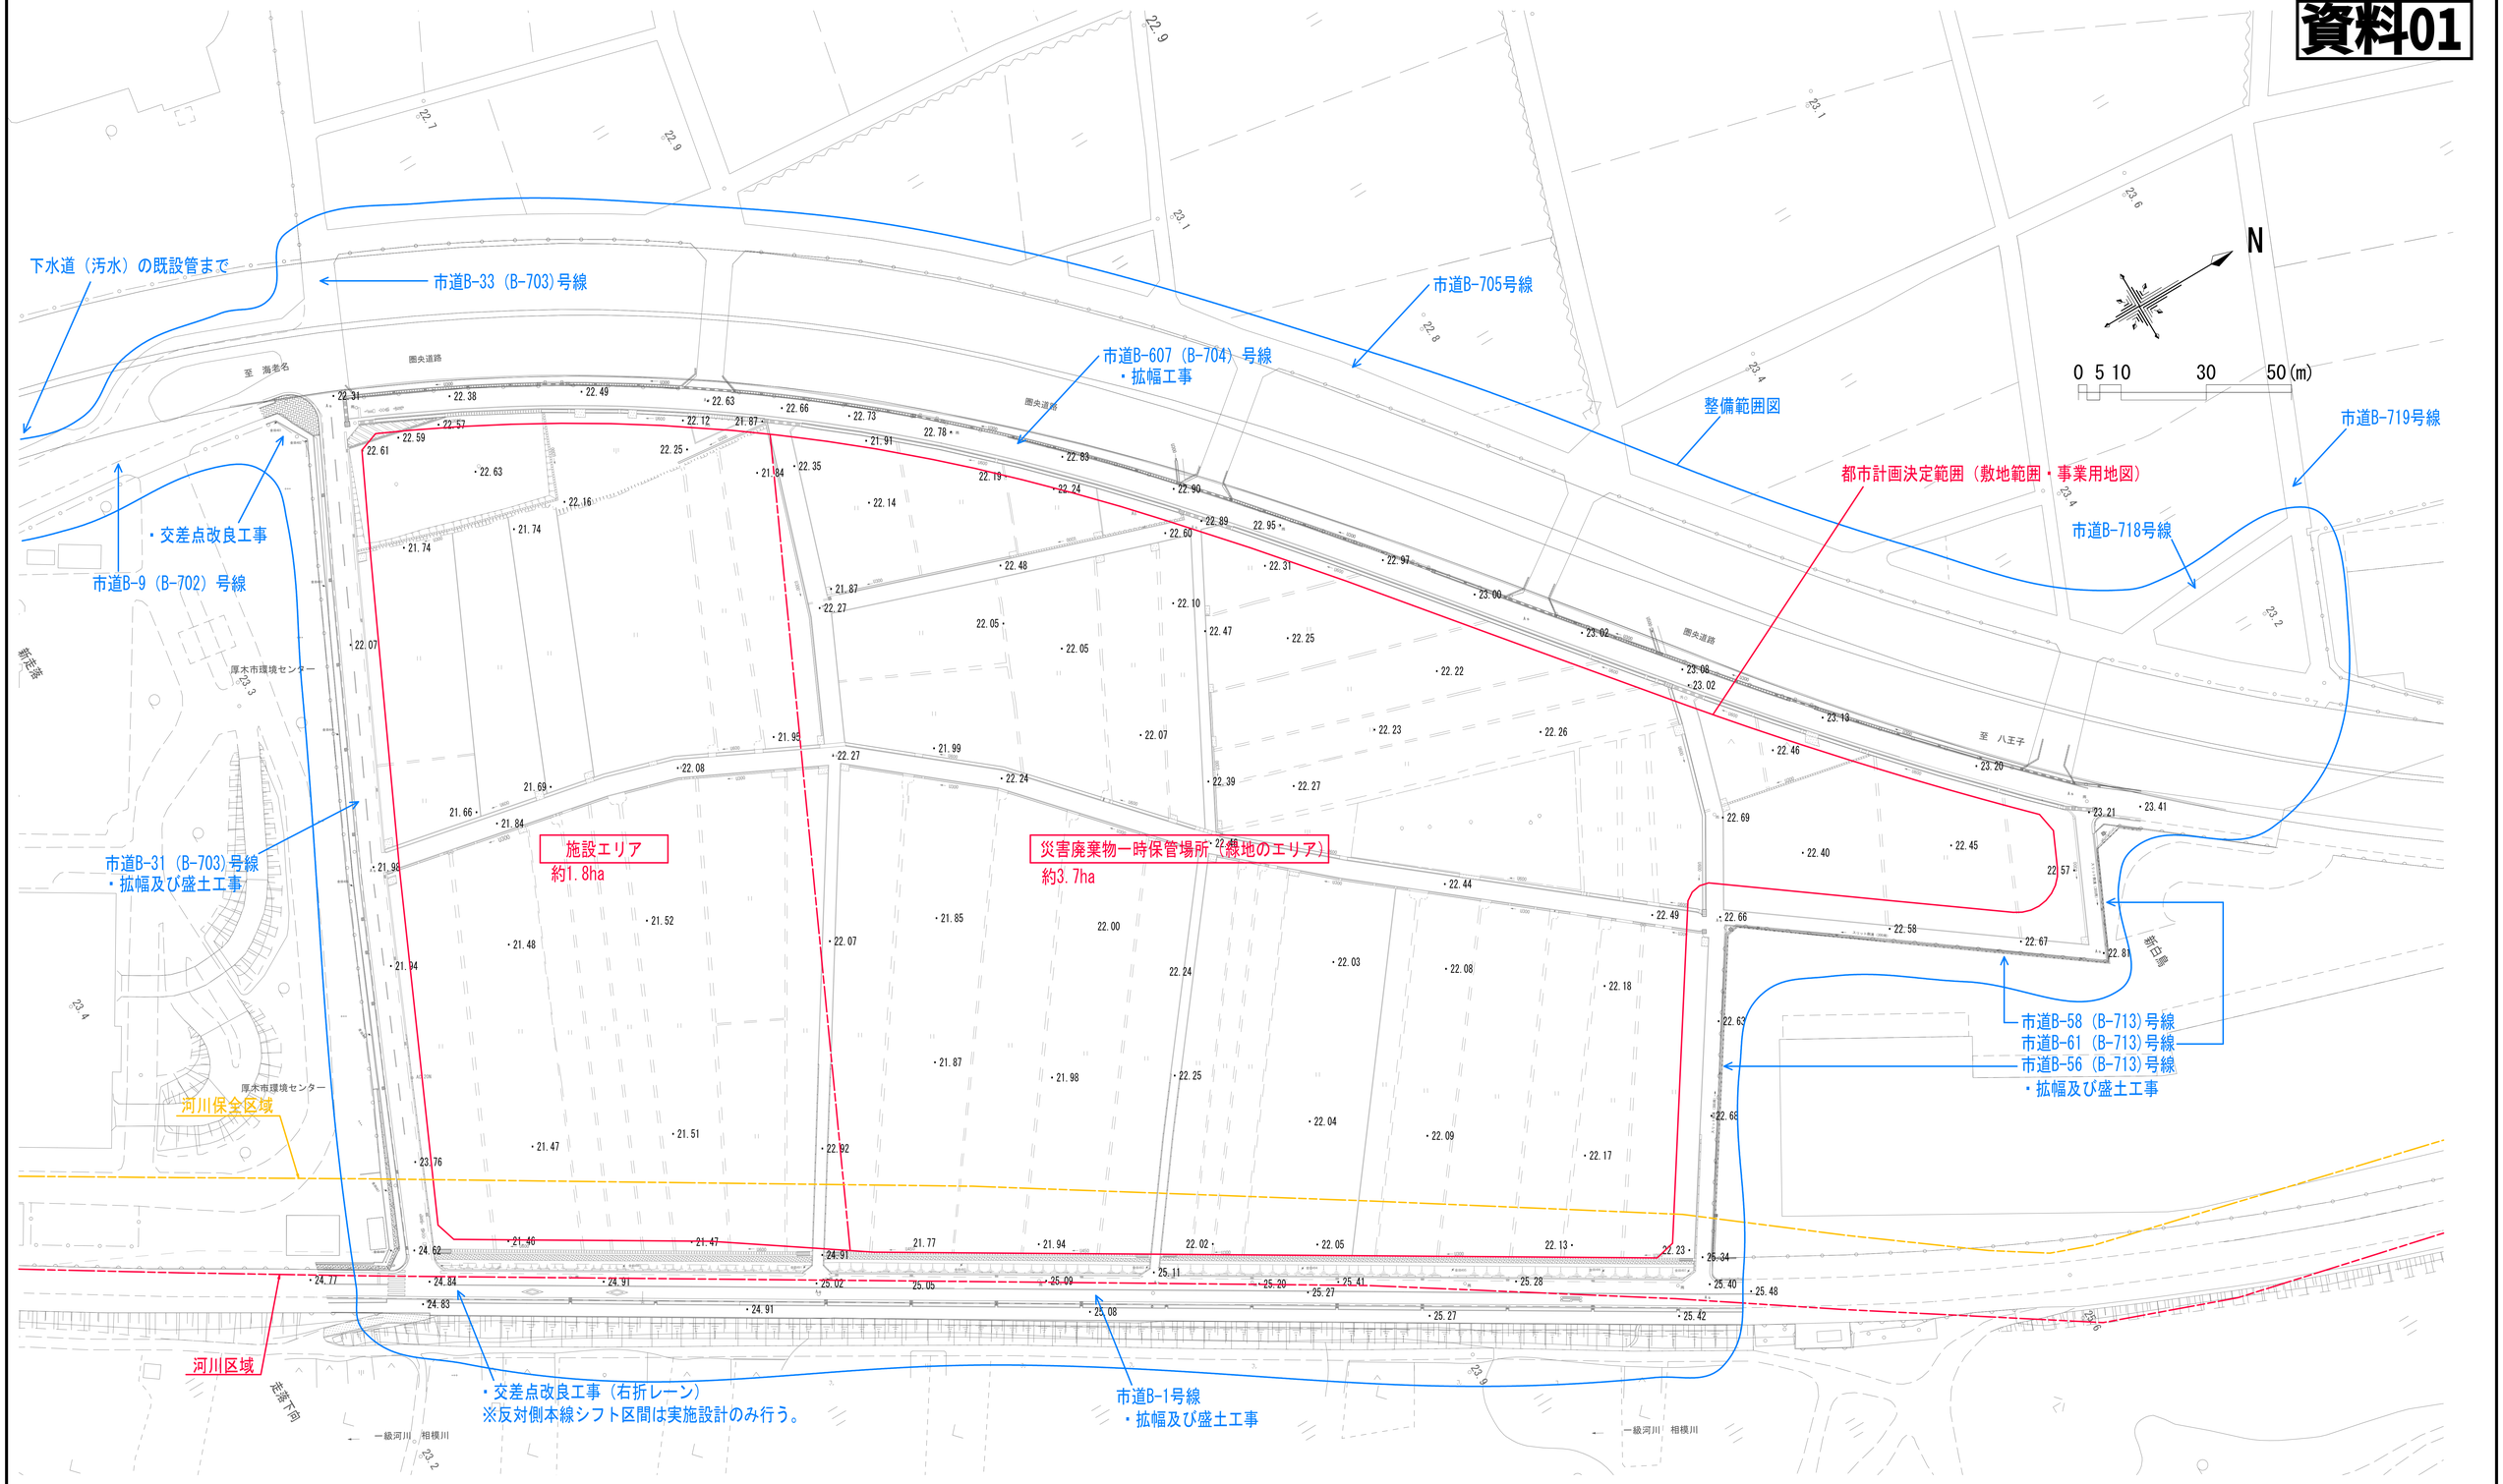

工事名	（仮称）ごみ中間処理施設整備工事		
図面名	事業用地図・整備範囲図・現況平面図		
工事箇所	厚木市金田地内		
作成年月日		図面番号	/
縮尺	A0 1/500　A2 1/1,000　A3 1/1,400		
事業者名	厚木愛甲環境施設組合		