


工事件名	(仮称)ごみ中間処理施設整備工事		
工事箇所	厚木市金田地内		
図面名称	外周市道標準断面位置図	縮尺	A0 1/500 A2 1/1,000 A3 1/1,400
作製年月日	平成31年 月	図面番号	
	課長	課長代理	調査 設計
			1
厚木市環境施設組合			

# 外周市道標準断面図 (1)

S=1/100  
(S=1/50)


## 市道B-607号線

### a-a' 断面

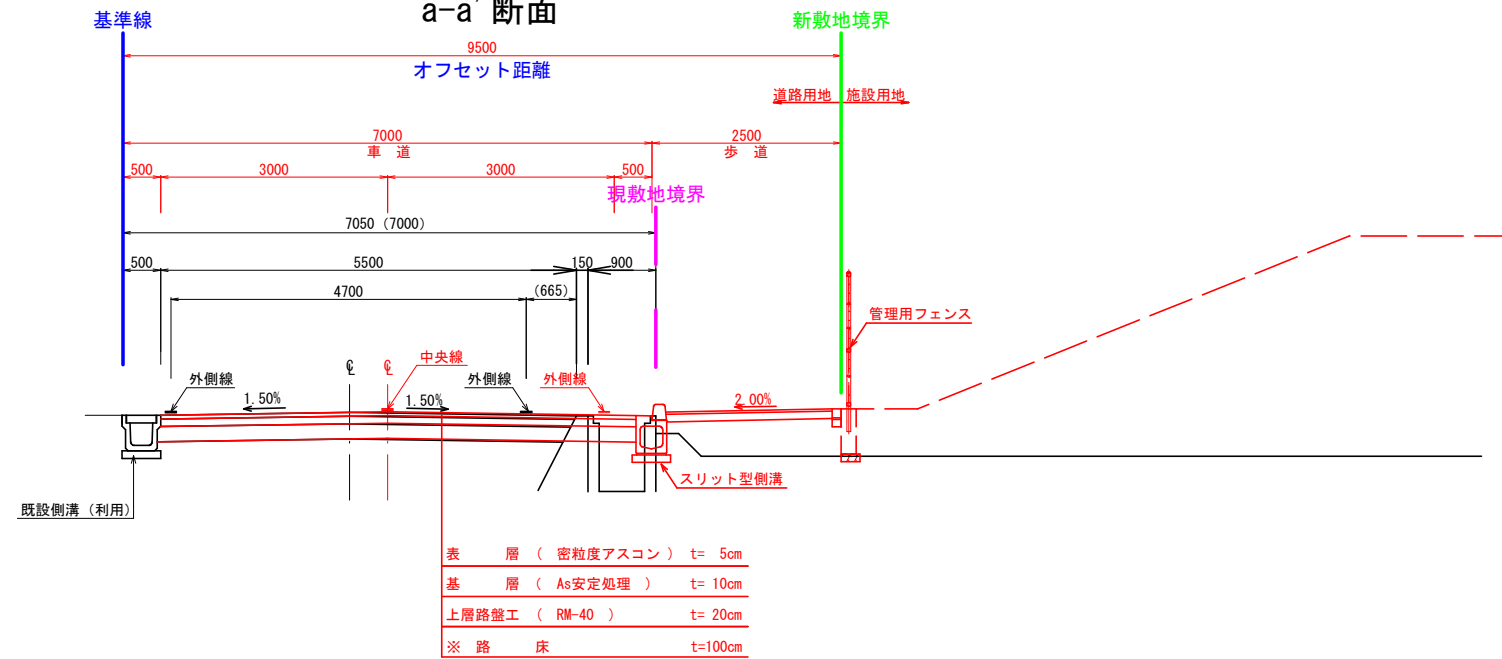

## 市道B-31号線


### b-b' 断面

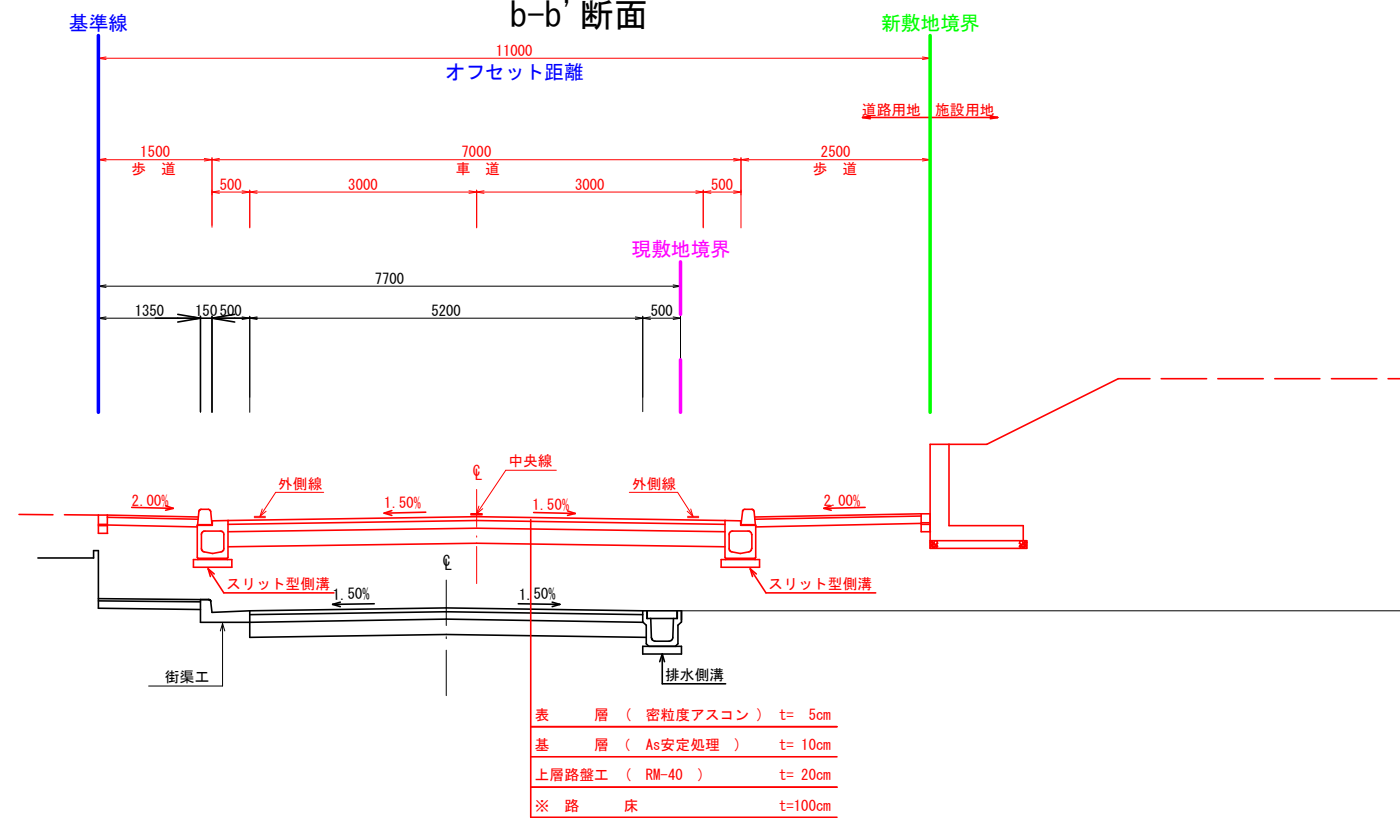

# 外周市道標準断面図 (2)

S=1/100  
(S=1/50)

## 市道B-1号線 C-C' 断面

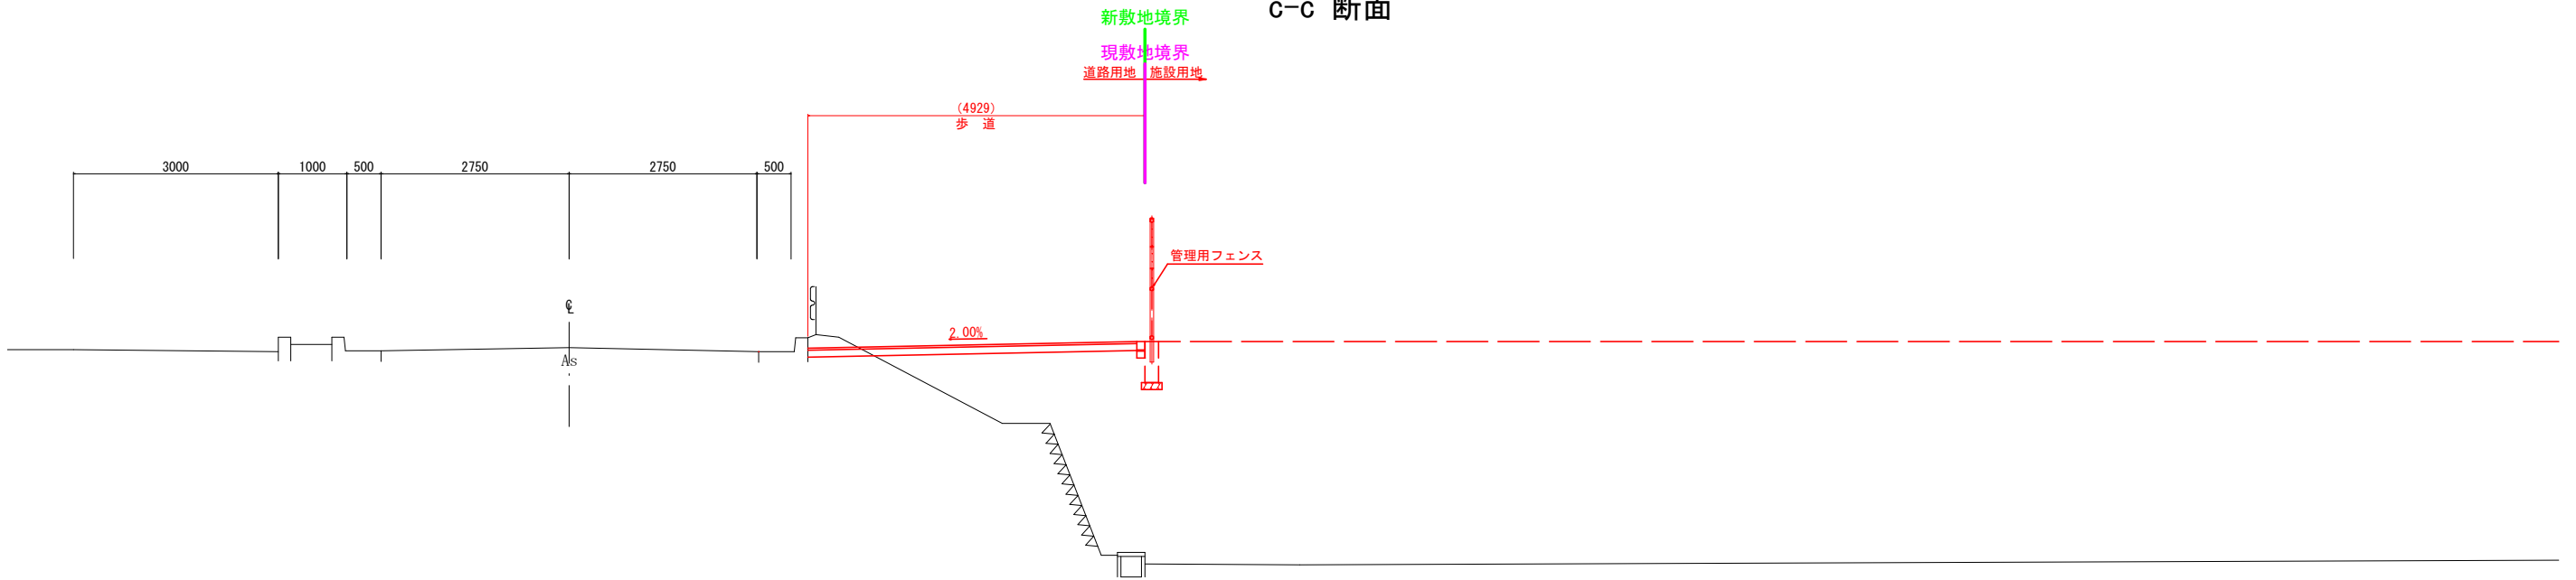

## 市道B-56、58、61号線 d-d' 断面

