



緑地帯(面積約3.8ha)

新こみ中間処理施設用地(面積約1.8ha)

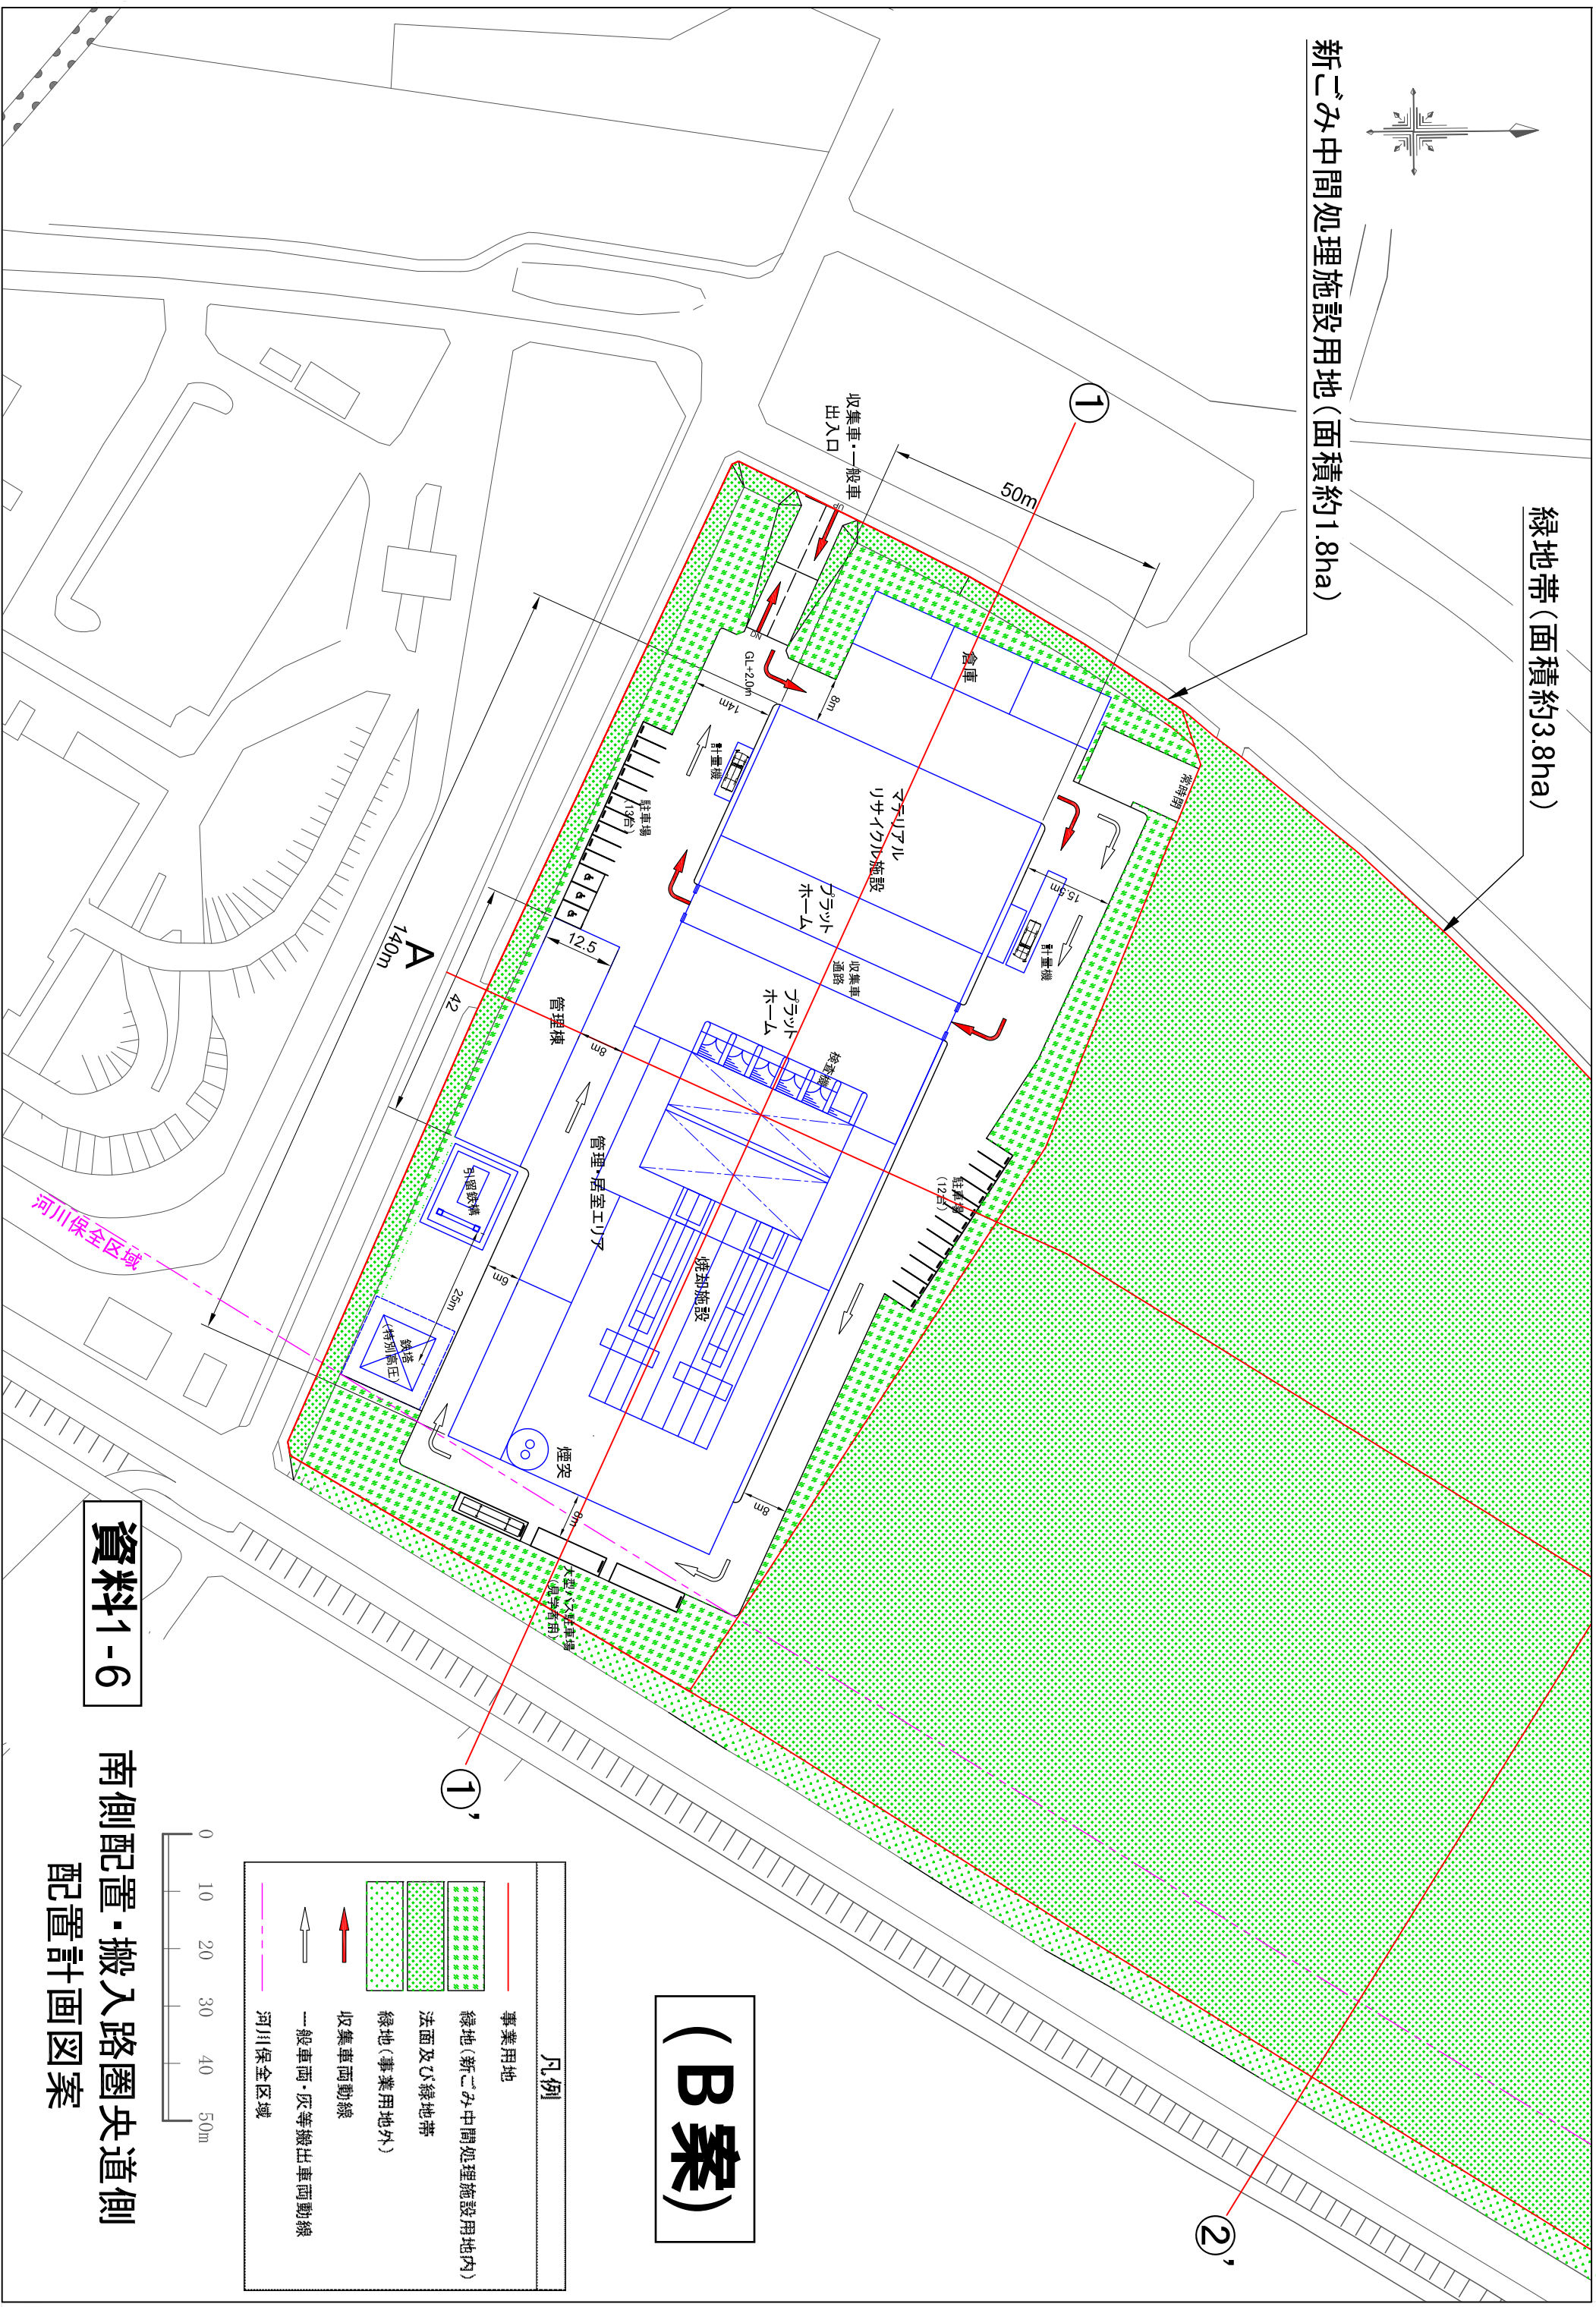

(B案)

凡例	
	事業用地
	緑地(新こみ中間処理施設用地内)
	法面及び緑地帯
	緑地(事業用地外)
	収集車両動線
	一般車両・灰等搬出車両動線
	河川保全区域

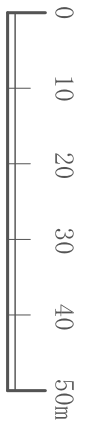

資料1-6

南側配置・搬入路圏央道側
配置計画図案